

PM

Handläggare: Niklas Carlsson

Tel: +46 10 505 07 86

Mobil: +46 70 682 89 98

E-post: niklas.j.carlsson@afry.com

Datum: 2026-09-10

Projekt ID: D0060329

Mottagare:

Joakim Sandberg

Helsingborgs Hamn

Tillägg till bullerutredning gällande ny lokalisering av containerterminal

1. Uppdatering september 2026


Detta PM utgör ett tillägg till rapporten *Helsingborgs hamn – Bullerutredning ny lokalisering av containerterminal*, daterad 2023-05-03, revision 3, uppdragsnummer D0060329. Helsingborgs Hamn har anlitat AFRY för att utöka beräkningsområdet för ljudutbredningskartorna i Bilaga 1.1 och 1.2 i rapporten, i syfte att tydligare redovisa hur bullret sprids söder om hamnen.

Samtliga antaganden, indata och beräkningsmetoder har behållits oförändrade jämfört med de ursprungliga ljudutbredningskartorna från 2023-01-16 som redovisas i rapporten. Det enda tillägget i beräkningarna är en utökning av terrängunderlaget för den södra delen av Helsingborg i den digitala höjdmodellen. Detta underlag hämtades från Metria 2026-09-09 och har kombinerats med det tidigare höjddataunderlag som användes i beräkningarna från 2023-01-16.

Bilagor

Bilaga 1.1 – Bullerspridningskarta – Full maximal drift vid planerad containerterminal dag och kväll

Bilaga 1.2 – Bullerspridningskartor – Full maximal drift vid planerad containerterminal natt

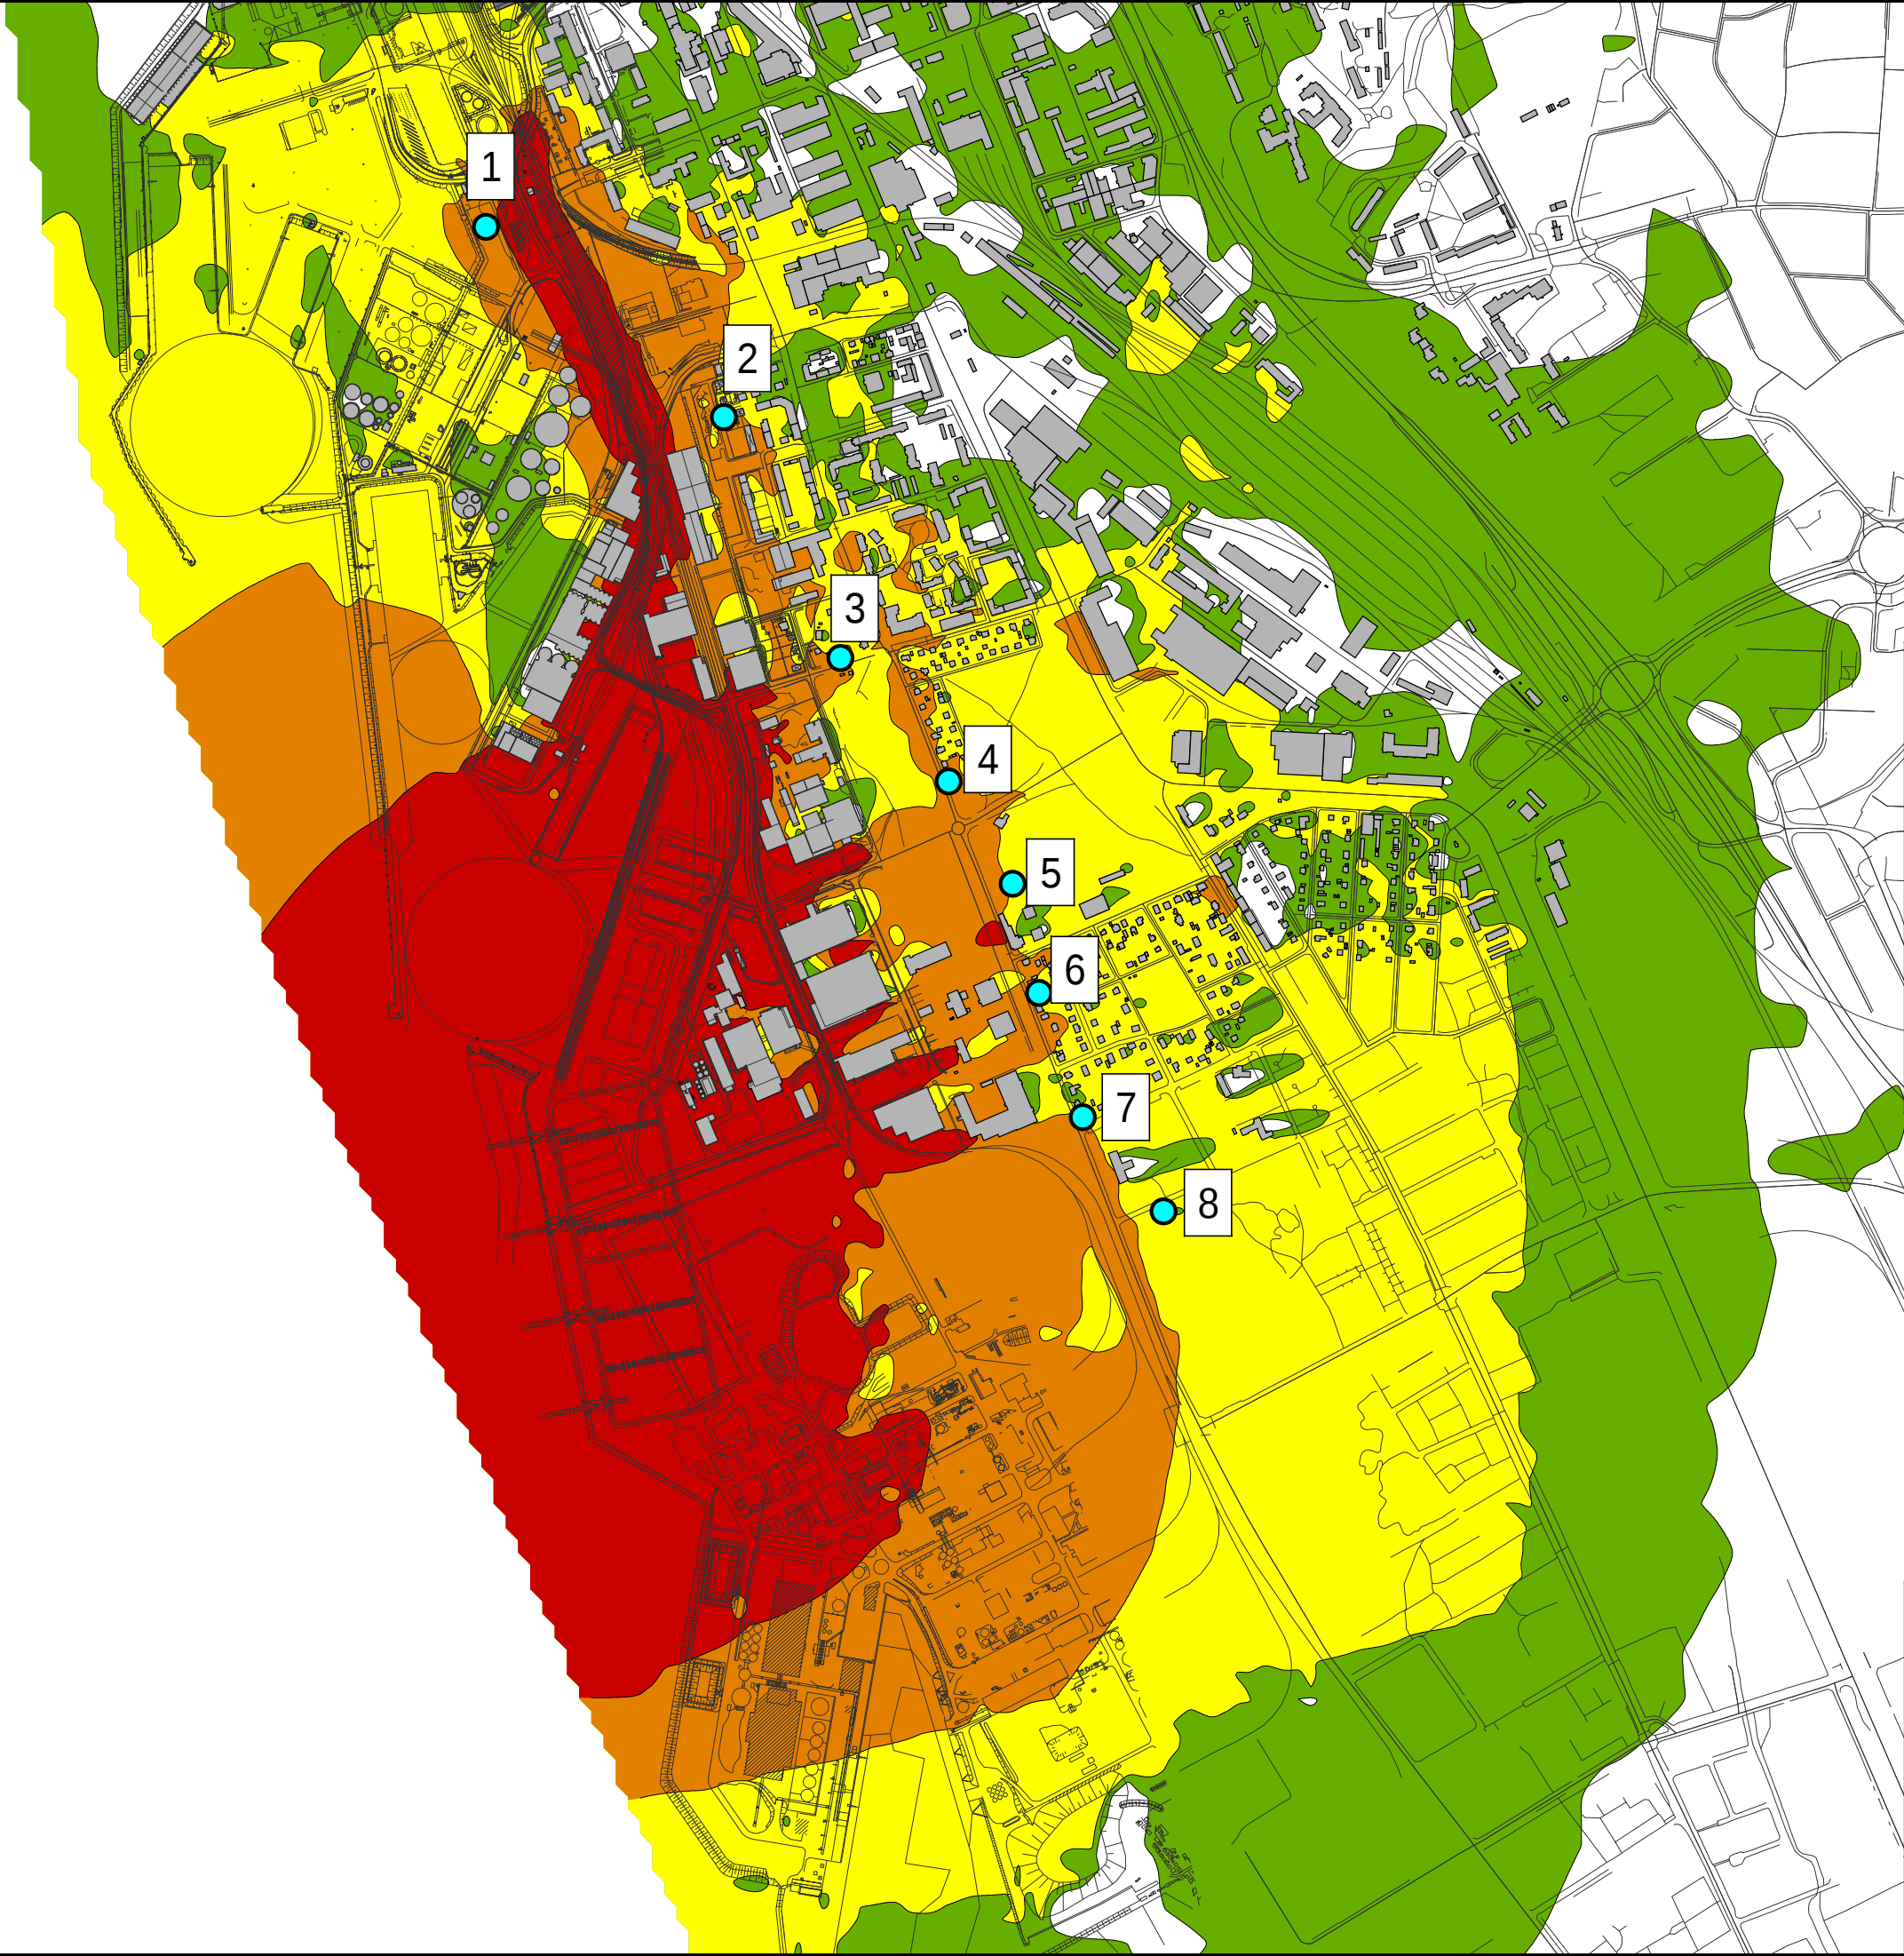

D0060329 - Bilaga 1.1

Helsingborgs Hamn

Ny containerterminal
Full maximal drift dag och kväll

Beteckningar

- Byggnader
- Beräkningspunkt

Ekvivalent ljudtrycksnivå
Leq i dBA (1,5m ovan mark)

- ≤ 35
- 35 - 40
- 40 - 45
- 45 - 50
- > 50

Skala 1:11000
0 50 100 200 300 400 500 m



Box 1551, 401 51 Göteborg
010-505 00 00
www.afry.com


Skapad av
Shanti Wisniewska

Granskad av
Niklas Carlsson

Projektnr
D0060329

Beräkning
48

Datum
2026-09-10

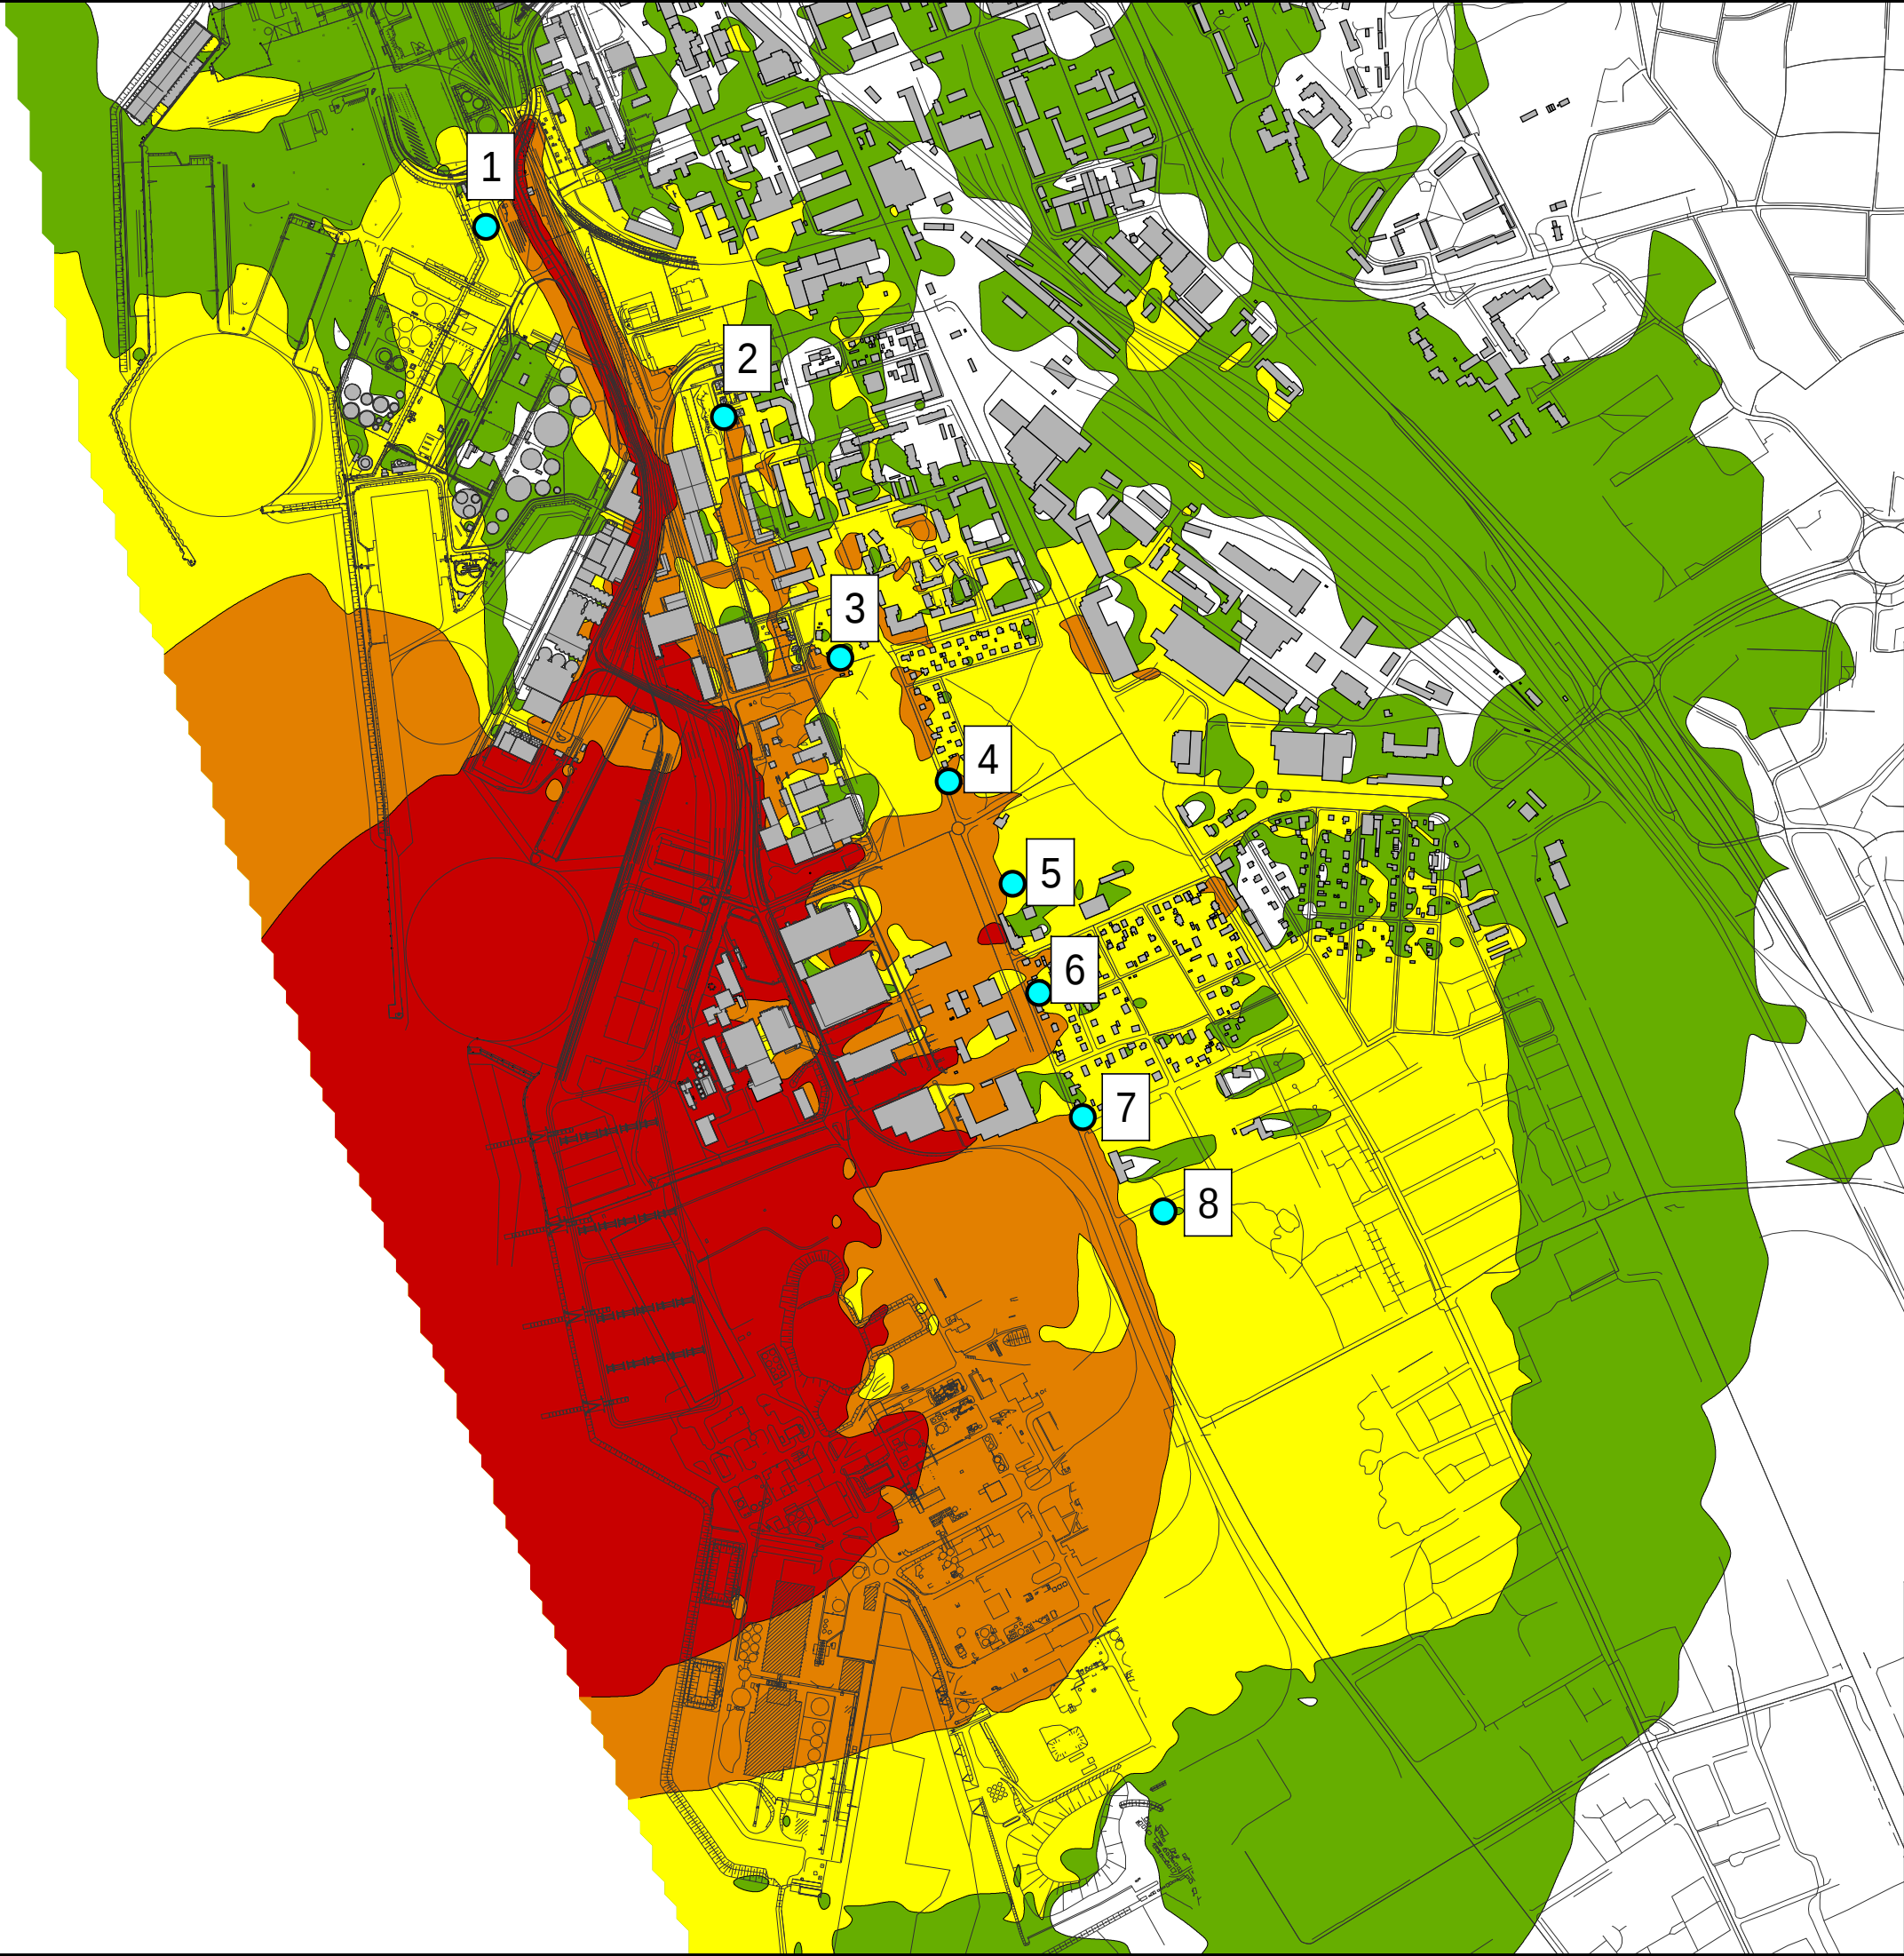

D0060329 - Bilaga 1.2

Helsingborgs Hamn


Ny containerterminal
Full maximal drift natt

Beteckningar

-  Byggnader
-  Beräkningspunkt

Ekvivalent ljudtrycksnivå
Leq i dBA (1,5m ovan mark)

-  <= 35
-  35 - 40
-  40 - 45
-  45 - 50
-  > 50

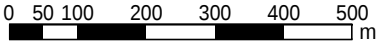Skala 1:11000




Box 1551, 401 51 Göteborg
010-505 00 00
www.afry.com

Skapad av
Shanti Wisniewska

Granskad av
Niklas Carlsson

Projektnr
D0060329

Beräkning
48

Datum
2026-09-10